
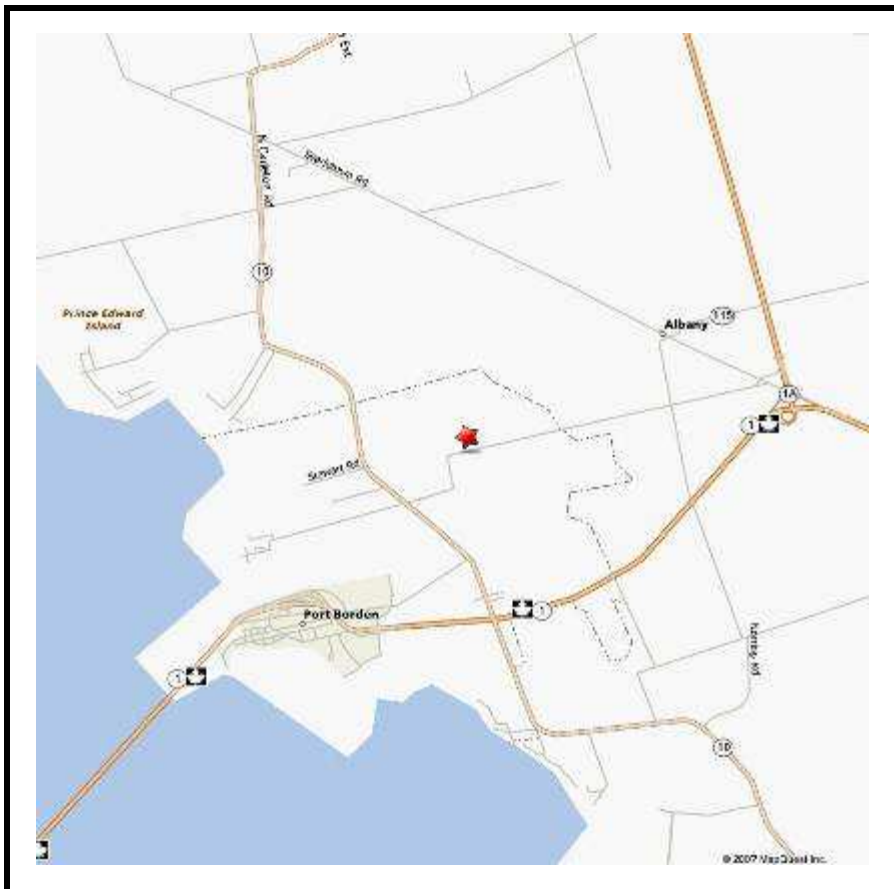


SITE DE DÉMONSTRATION DE HAIES BRISE-VENT (ÎLE-DU-PRINCE-ÉDOUARD) – PRINTEMPS 2006 D & E PORK

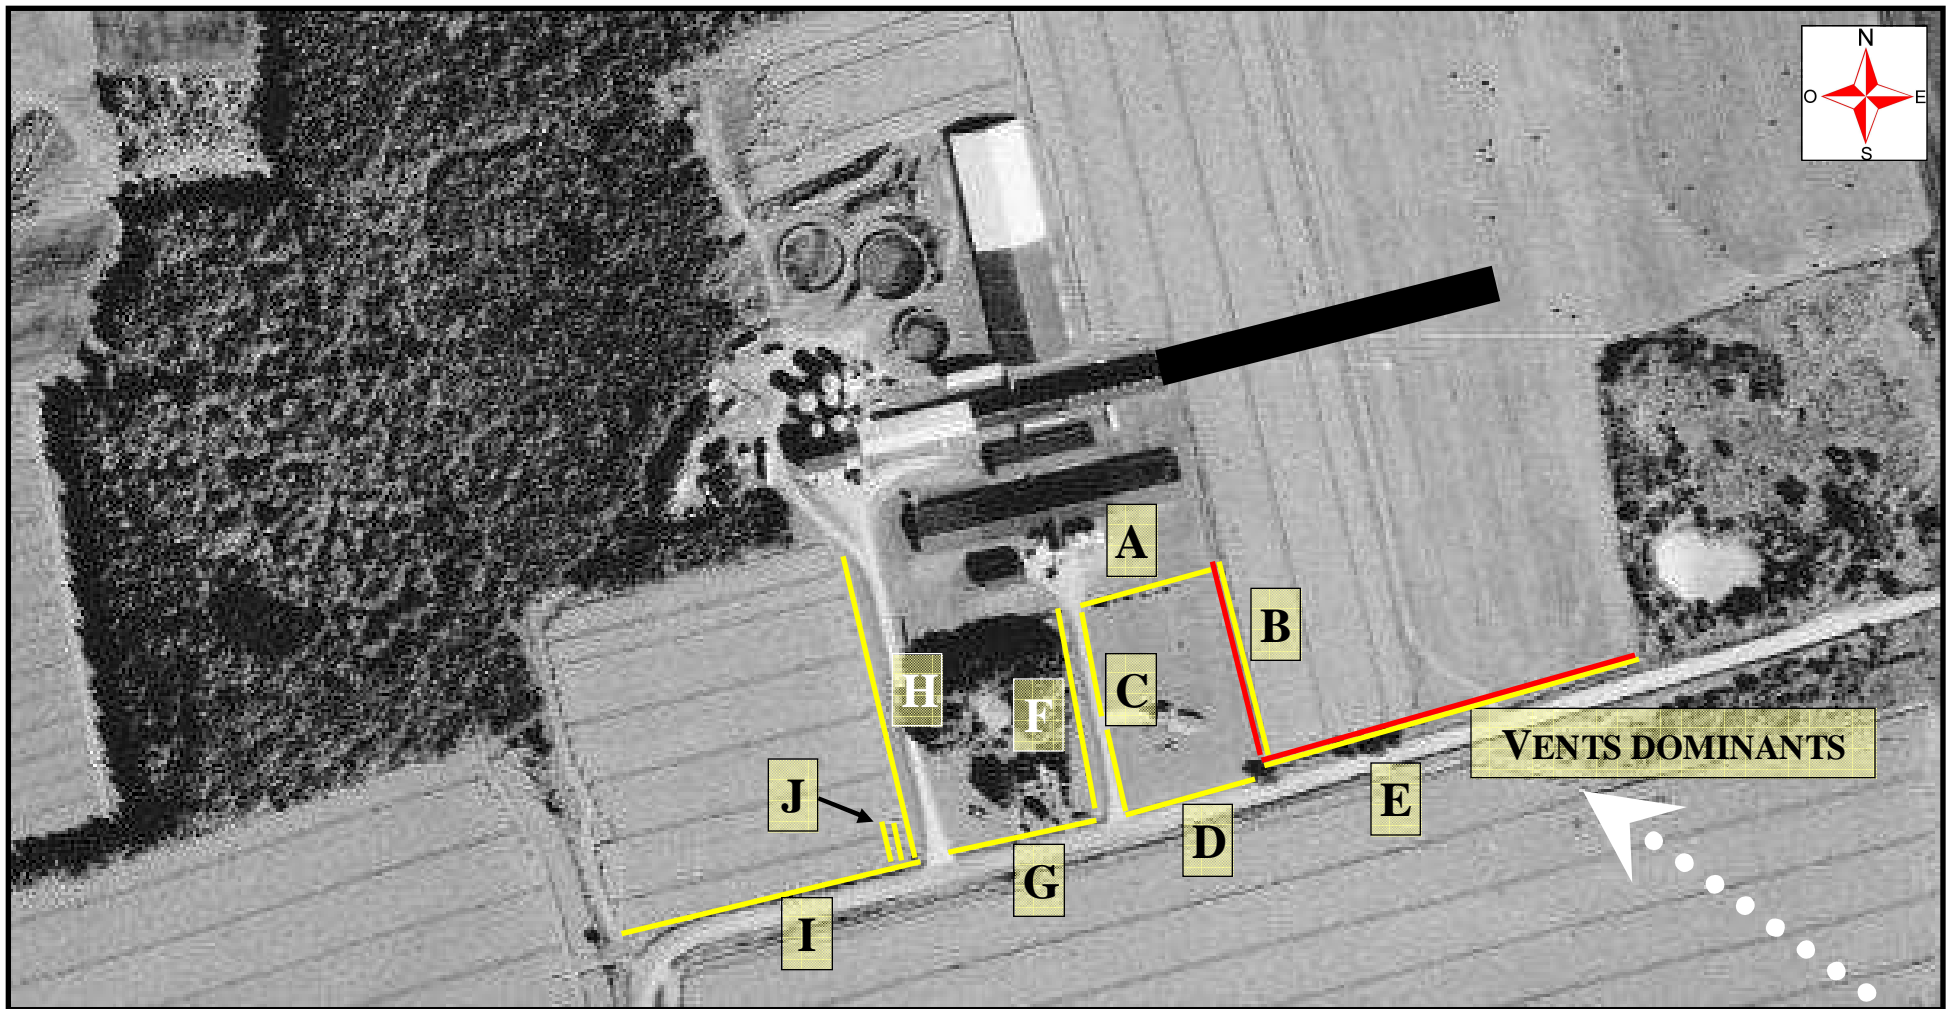

INFORMATION DE LA FERME :

FERME: D & E PORK
 NOM: DALE MURRAY
 ADRESSE : MURRAY ROAD
 MUNICIPALITÉ : ALBANY
 CODE POSTAL : C0B 1A0
 TÉLÉPHONE : N/D
 TÉLÉCOPIEUR : N/D

INFORMATION DU PROJET :

COMTÉ: N/D
 CANTON: N/D
 CONCESSION: N/D LOT(S) : N/D
 COORD. DE LA FERME (LAT/LONG):
 N/D

ESPÈCES NÉCESSAIRES:

FRÈNE:	70
PIN D'AUTRICHE :	68
ÉRABLE :	70
CHÈNE:	70
ÉGLANTIER:	12
TOTAL :	290

ARRANGEMENT DES HAIES:

- A** ——— RANGÉE 1 : ÉRABLE/FRÈNE/CHÈNE (AUX 4 M)
 NOMBRE TOTAL D'ARBRES POUR CETTE HAIE :
 (59 M) ÉRABLE=5, FRÈNE=5, CHÈNE=5
- B** ——— RANGÉE 1 : ÉRABLE/FRÈNE/CHÈNE (AUX 4 M)
 ——— RANGÉE 2 : PIN D'AUTRICHE (AUX 4 M)
 (89 M) ESPACEMENT DE 3 M ENTRE LES RANGÉES
 NOMBRE TOTAL D'ARBRES POUR CETTE HAIE :
 ÉRABLE=6, FRÈNE=6, CHÈNE=6, PIN D'AUTRICHE=23
- C** ——— RANGÉE 1 : ÉRABLE/FRÈNE/CHÈNE (AUX 4 M)
D ——— RANGÉE 1 : ÉRABLE/FRÈNE/CHÈNE (AUX 4 M)
 (85 M) (50 M) ÉRABLE=10, FRÈNE=10, CHÈNE=10
- E** ——— RANGÉE 1 : ÉRABLE/FRÈNE/CHÈNE (AUX 4 M)
 ——— RANGÉE 2 : PIN D'AUTRICHE (AUX 4 M)
 (177 M) ESPACEMENT DE 3 M ENTRE LES RANGÉES
 NOMBRE TOTAL D'ARBRES POUR CETTE HAIE :
 ÉRABLE=15, FRÈNE=15, CHÈNE=15, PIN D'AUTRICHE=45
- F** ——— RANGÉE 1 : ÉRABLE/FRÈNE/CHÈNE (AUX 4 M)
G ——— RANGÉE 1 : ÉRABLE/FRÈNE/CHÈNE (AUX 4 M)
H ——— RANGÉE 1 : ÉRABLE/FRÈNE/CHÈNE (AUX 4 M)
I ——— RANGÉE 1 : ÉRABLE/FRÈNE/CHÈNE (AUX 4 M)
 (85 M) (64 M) (145 M) (118 M) ÉRABLE=34, FRÈNE=34, CHÈNE=34
- J** ——— RANGÉE 1 : ÉGLANTIER (AUX 2 M)
 NOMBRE TOTAL D'ARBRES POUR CETTE HAIE :
 (20 M) ÉGLANTIER=12

DESCRIPTION DE LA FERME:

N/D

OBJECTIFS DE PROTECTION :

N/D

INFORMATION ADDITIONNELLE :



N/D

DESCRIPTION DU SITE:

TOPOGRAPHIE : PENTE FAIBLE
 TYPE DE SOL : SABLEUX
 DRAINAGE : N/D

SITE DE DÉMONSTRATION DE HAIES BRISE-VENT (ÎLE-DU-PRINCE-ÉDOUARD) – PRINTEMPS 2006

OINK FARM

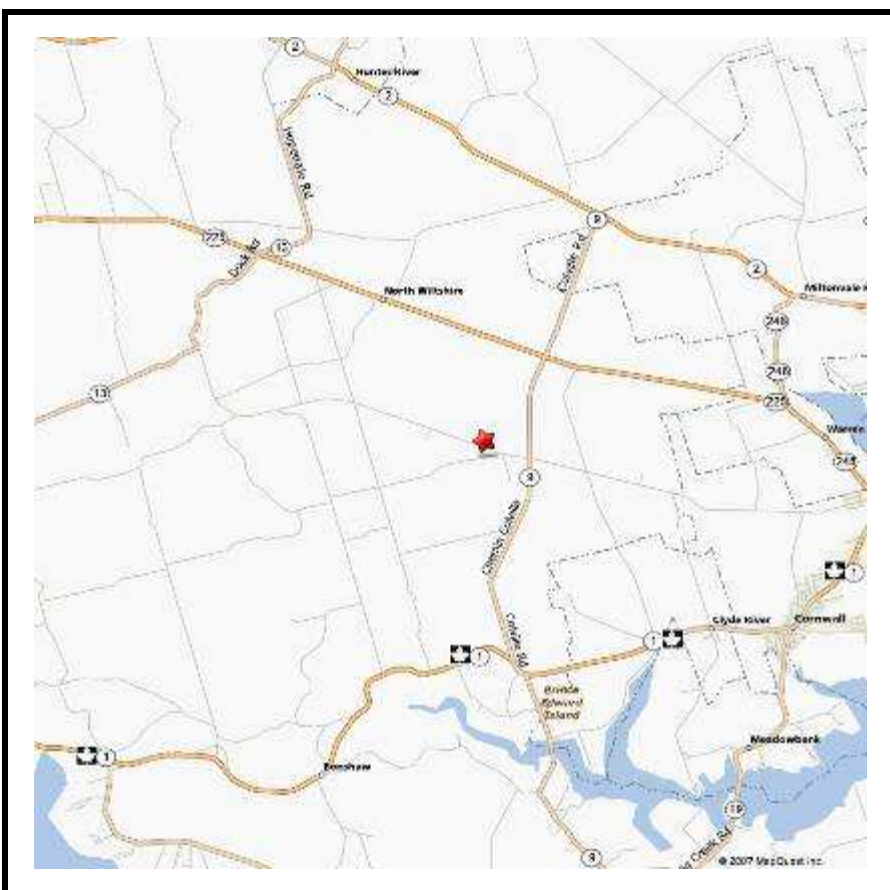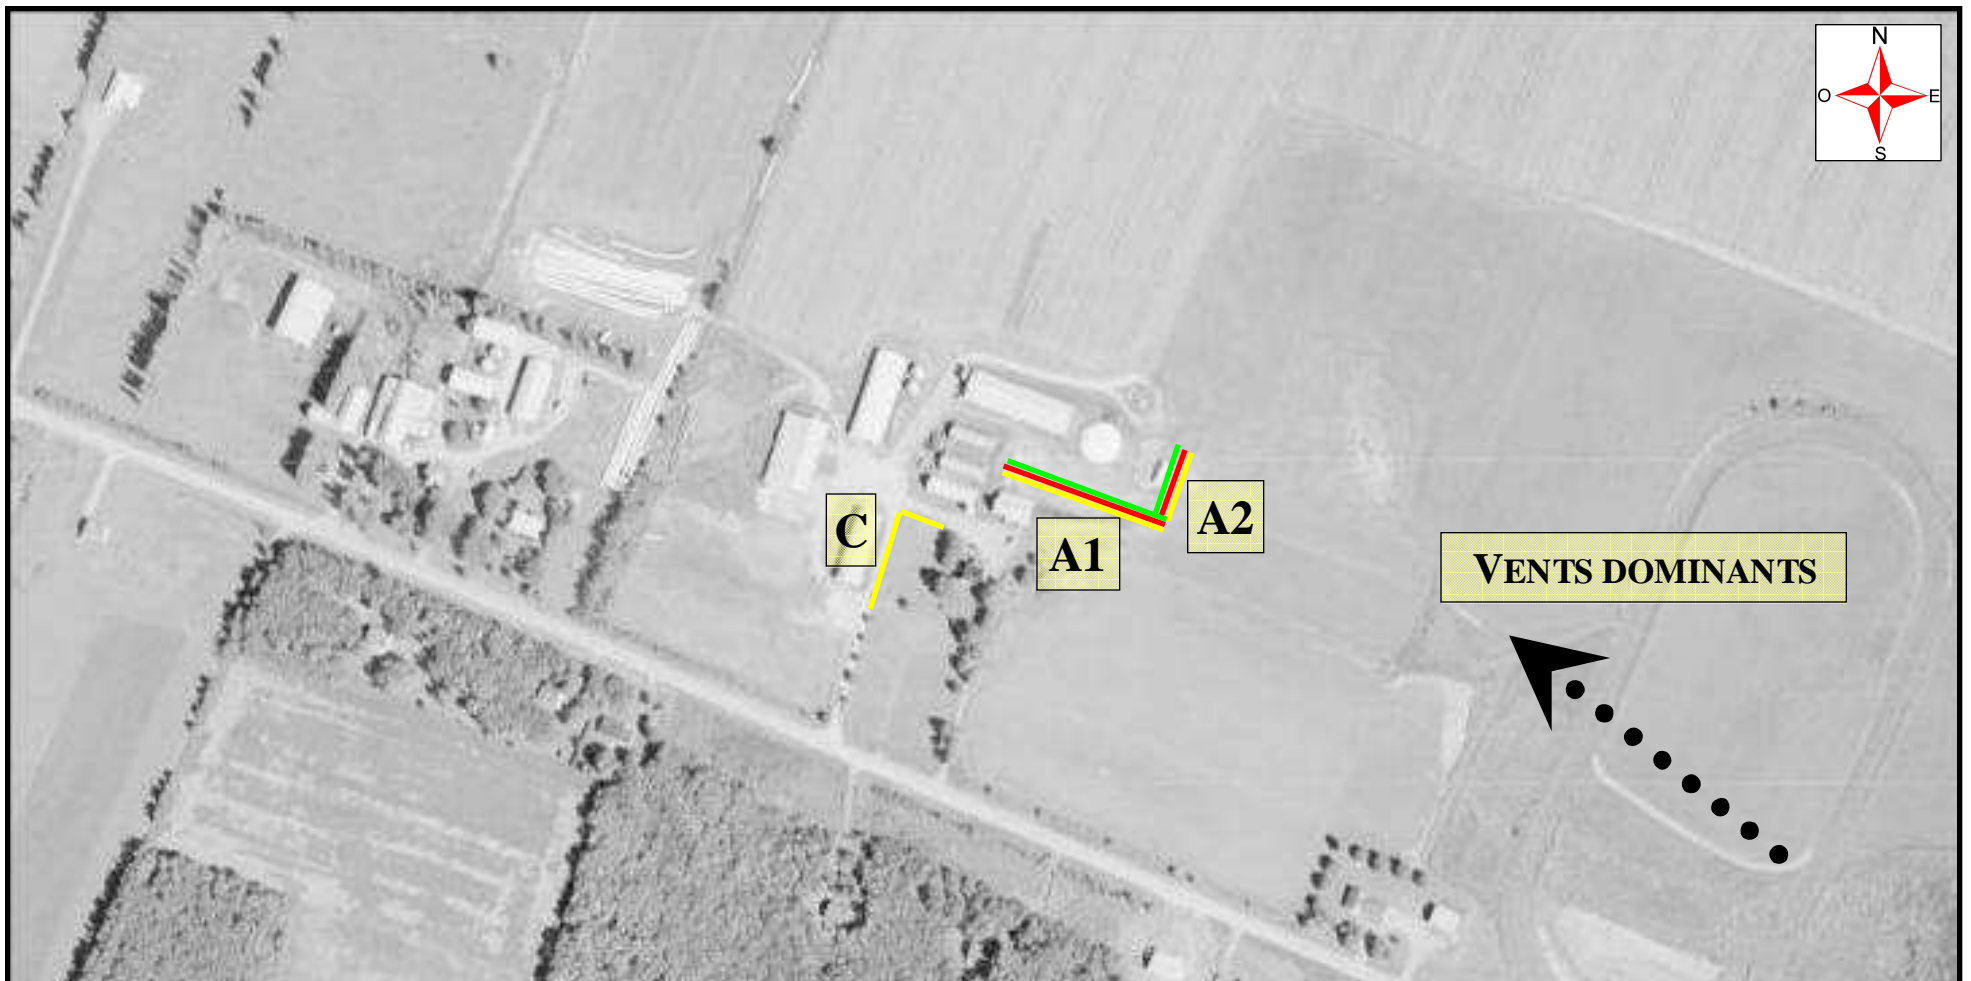

INFORMATION DE LA FERME :

FERME : OINK FARM
 NOM : JOHN EARL
 ADRESSE : 1686 KINGSTON ROAD
 MUNICIPALITÉ : CORNWALL
 CODE POSTAL : C0A 1H0
 TÉLÉPHONE : N/D
 TÉLÉCOPIEUR : N/D

INFORMATION DU PROJET :

COOMTÉ : N/D
 CANTON : N/D
 CONCESSION : N/D LOT(S) : N/D
 COORD. DE LA FERME (LAT/LONG) :
 N/D

ESPÈCES NÉCESSAIRES:

FRÊNE :	16
PEUPLIER HYBRIDE :	40
TILLEUL :	16
ÉRABLE :	16
CHÊNE :	16
ARBUSTES :	20
ÉPINETTE BLANCHE :	40
TOTAL :	164

ARRANGEMENT DES HAIES:

A1 (77 M)
 RANGÉE 1 : ÉRABLE/FRÊNE/CHÊNE/TILLEUL (AUX 3 M)
 RANGÉE 2 : ÉPINETTE BLANCHE (AUX 3 M)
 RANGÉE 3 : PEUPLIER HYBRIDE (AUX 3 M)
 ESPACEMENT DE 4 M ENTRE LES RANGÉES
 NOMBRE TOTAL D'ARBRES POUR CETTE HAIE :
 ÉRABLE=7, FRÊNE=7, CHÊNE=7, TILLEUL=7, ÉPINETTE BLANCHE=26,
 PEUPLIER HYBRIDE=26

A2 (40 M)
 RANGÉE 1 : MAPLE/FRÊNE/OAK/LINDEN (AUX 3 M)
 RANGÉE 2 : WHITE SPRUCE (AUX 3 M)
 RANGÉE 3 : PEUPLIER HYBRIDE (AUX 3 M)
 ESPACEMENT DE 3 M ENTRE LES RANGÉES
 NOMBRE TOTAL D'ARBRES POUR CETTE HAIE :
 ÉRABLE=4, FRÊNE=4, CHÊNE=4, TILLEUL=4, ÉPINETTE BLANCHE=14,
 PEUPLIER HYBRIDE=14

C (70 M)
 RANGÉE 1 :
 ÉRABLE/ARBUSTE/FRÊNE/ARBUSTE/CHÊNE/ARBUSTE/TILLEUL/ARBUSTE (AUX 2 M)
 NOMBRE TOTAL D'ARBRES POUR CETTE HAIE :
 ÉRABLE=5, FRÊNE=5, CHÊNE=5, TILLEUL=5, ARBUSTES=20

DESCRIPTION DE LA FERME:

N/D

OBJECTIFS DE PROTECTION :

N/D

INFORMATION ADDITIONNELLE :

N/D

DESCRIPTION DU SITE :

TOPOGRAPHIE : FAIBLE PENTE
 TYPE DE SOL : SABLEUX
 DRAINAGE : N/D